


| | | | |
|----------------|---|-------------------|-----------------------|
| OBIEKT | TERMO-MODERNIZACJA BUDYNKU - A SAMODZIELNEGO PUBLICZNEGO ZAKŁADU OPRZĘTU ZIEMOROTNIEJ w Hajnowce ul. Lipowa | Nr./ys. | |
| nazwa rysunku | BUDYNEK - A | SKALA | 1:100 |
| autor projektu | mgr inż. arch. MAREK WOJTECKI | PROJEKT BUDOWLANY | DATA 31.III.2009r. |
| opracował | techn. arch. ANNA LITWIN | uprzedz. licencja | |
| sprawdził | mgr inż. arch. J. WOCOSIEWICZ | nr. 535 | |
| Investor | S.P. Z.O.Z. "HAINOWKA" 17-200 Hajnowka, ul. Lipowa 190 | nr. 28/97 | |

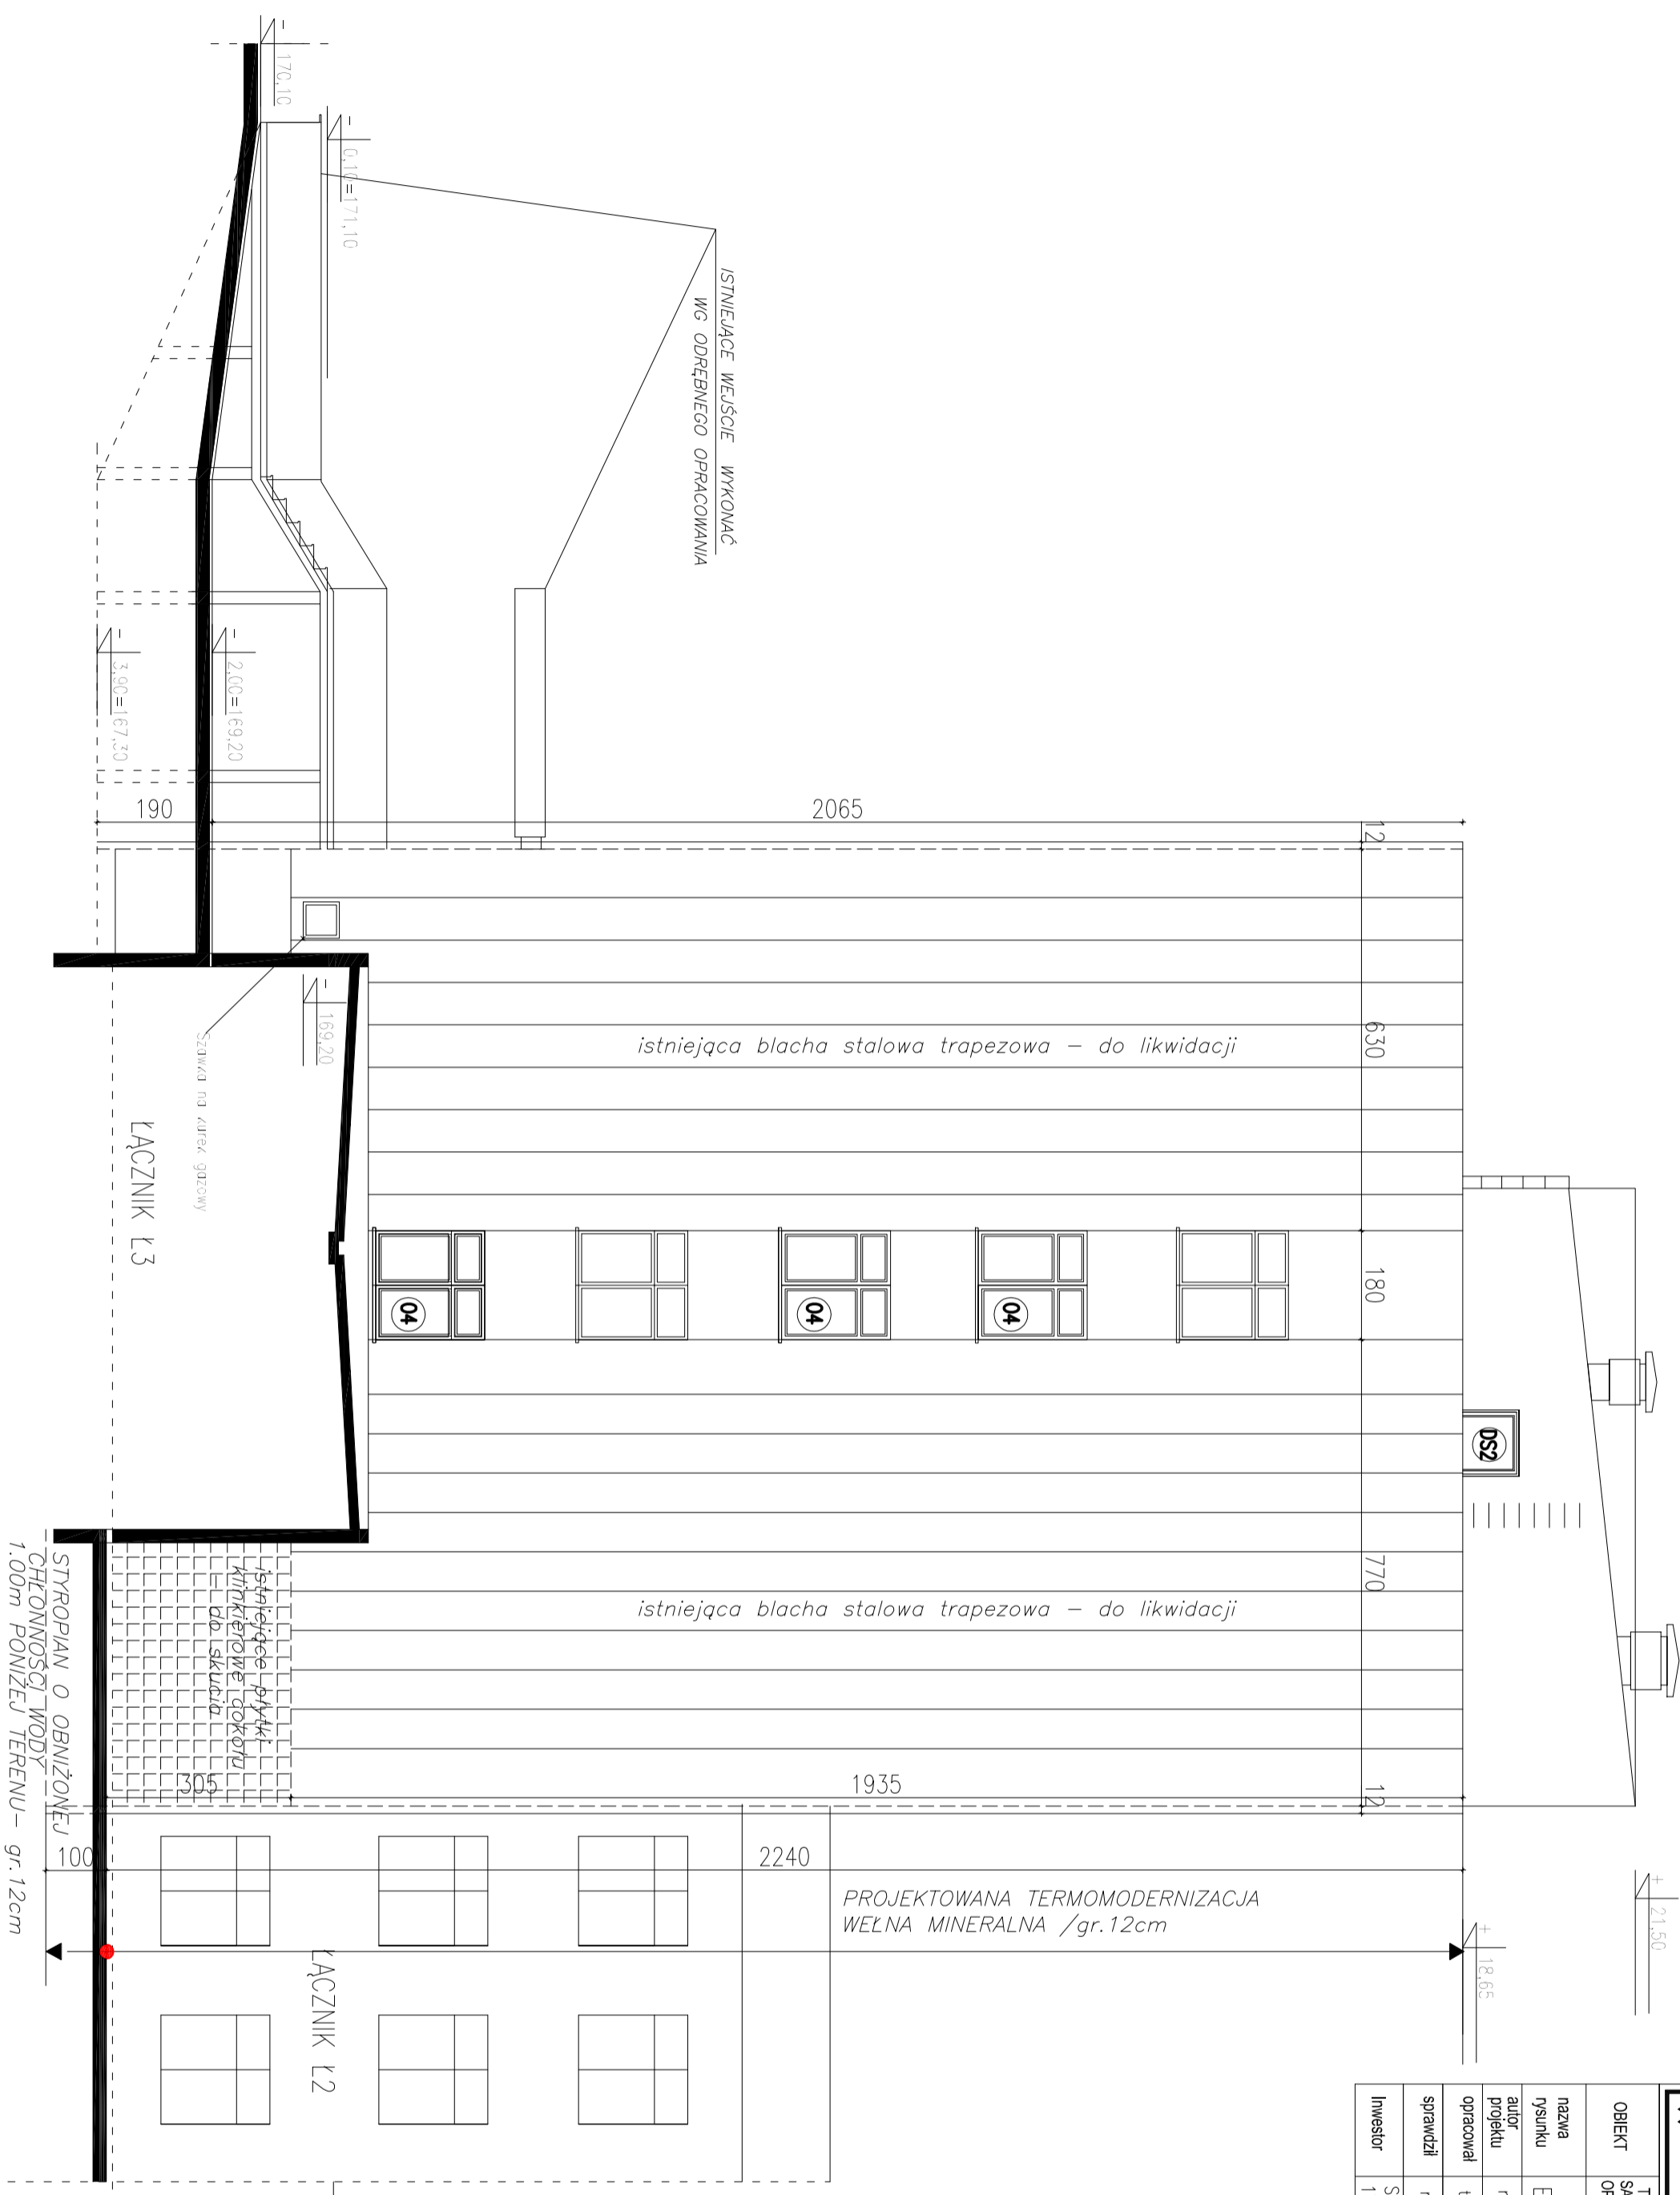

ELEWACJA PÓŁNOCNO - WSCHODNIA - budynek A skala 1:100

