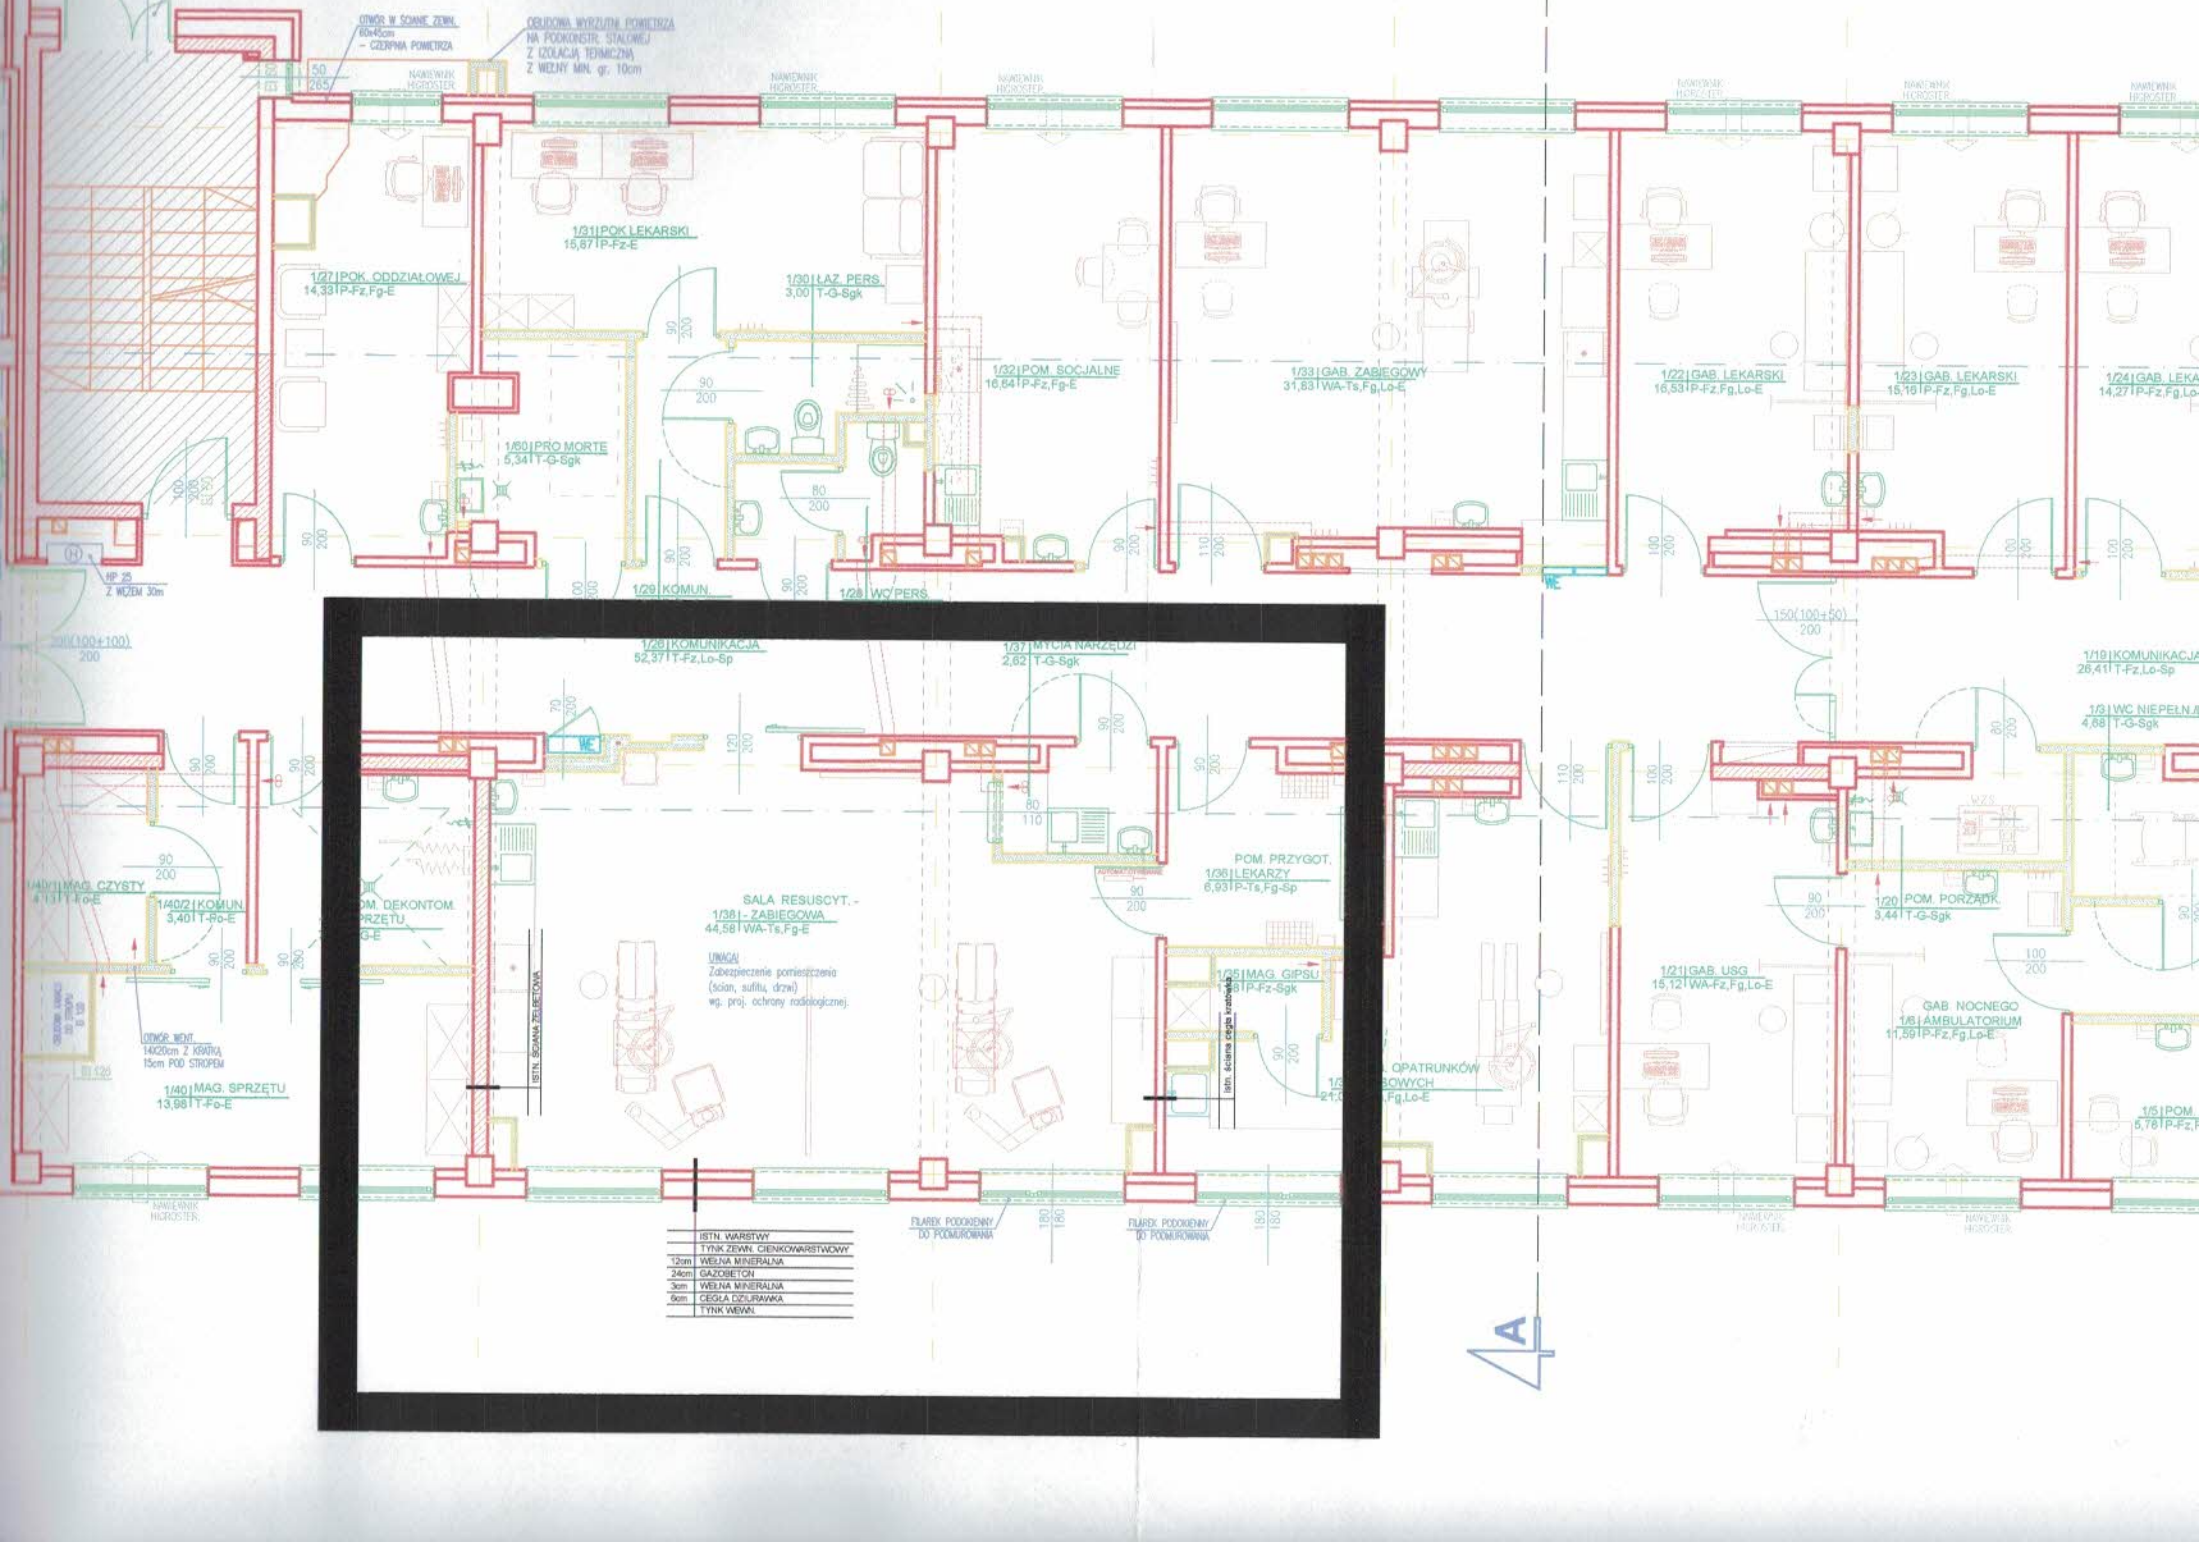
OTWÓR W ŚCIANIE ZEWN. 60x45cm - CZERPNIA POWIETRZA
OBUDOWA WYRZUTNI POWIETRZA NA PODKONSTR. STALOWEJ Z IZOLACJĄ TERMICZNĄ Z WEŁNY MIN. gr. 10cm
NAWIEWNIK HIGROSTER
1/31 | POK. LEKARSKI 15,87 | P-Fz-E
1/27 | POK. ODDZIAŁOWEJ 14,33 | P-Fz,Fg-E
1/30 | ŁAZ. PERS. 3,00 | T-G-Sgk
1/32 | POM. SOCJALNE 16,84 | P-Fz,Fg-E
1/33 | GAB. ZABIEGOWY 31,83 | WA-Ts,Fg,Lo-E
1/22 | GAB. LEKARSKI 16,53 | P-Fz,Fg,Lo-E
1/23 | GAB. LEKARSKI 15,19 | P-Fz,Fg,Lo-E
1/24 | GAB. LEKA 14,27 | P-Fz,Fg,Lo-
1/50 | PRO MORTE 5,34 | T-G-Sgk
HP 25 Z WĘŻEM 30m
1/29 | KOMUN.
1/28 | WC PERS.
1/26 | KOMUNIKACJA 52,37 | T-Fz,Lo-Sp
1/37 | MYCIA NARZĘDZI 2,62 | T-G-Sgk
1/19 | KOMUNIKACJA 26,41 | T-Fz,Lo-Sp
1/3 | WC NIEPEŁNA 4,68 | T-G-Sgk
1/40/1 | MAG. CZYSTY 4,13 | T-Fo-E
1/40/2 | KOMUN. 3,40 | T-Fo-E
POM. DEKONTOM. SPRZĘTU
1/36 | LEKARZY 6,93 | P-Ts,Fg-Sp
1/20 | POM. PORZĄDK. 3,44 | T-G-Sgk
SALA RESUSCYT. - 1/38 | - ZABIEGOWA 44,58 | WA-Ts,Fg-E
UWAGA! Zabezpieczenie pomieszczenia (ścian, sufitu, drzwi) wg. proj. ochrony radiologicznej.
1/35 | MAG. GIPSU 6,81 | P-Fz-Sgk
1/21 | GAB. USG 15,12 | WA-Fz,Fg,Lo-E
GAB. NOCNEGO 1/8 | AMBULATORIUM 11,59 | P-Fz,Fg,Lo-E
OTWÓR WENT. 14x20cm Z KRATKĄ 15cm POD STROPEM
1/40 | MAG. SPRZĘTU 13,98 | T-Fo-E
ISTN. ŚCIANA ŻELBETOWA
istn. ściana cegła kratówka
FILAREK PODOKIENNY DO PODMUROWANIA
FILAREK PODOKIENNY DO PODMUROWANIA
A
ISTN. WARSTWY
TYNK ZEWN. CIENKOWARSTWOWY
12cm WEŁNA MINERALNA
24cm GAZOBETON
3cm WEŁNA MINERALNA
9cm CEGŁA DZIURAWKA
TYNK WEWN.